



ul. KRÓLOWEJ MARYSIEŃKI (M0-M2)

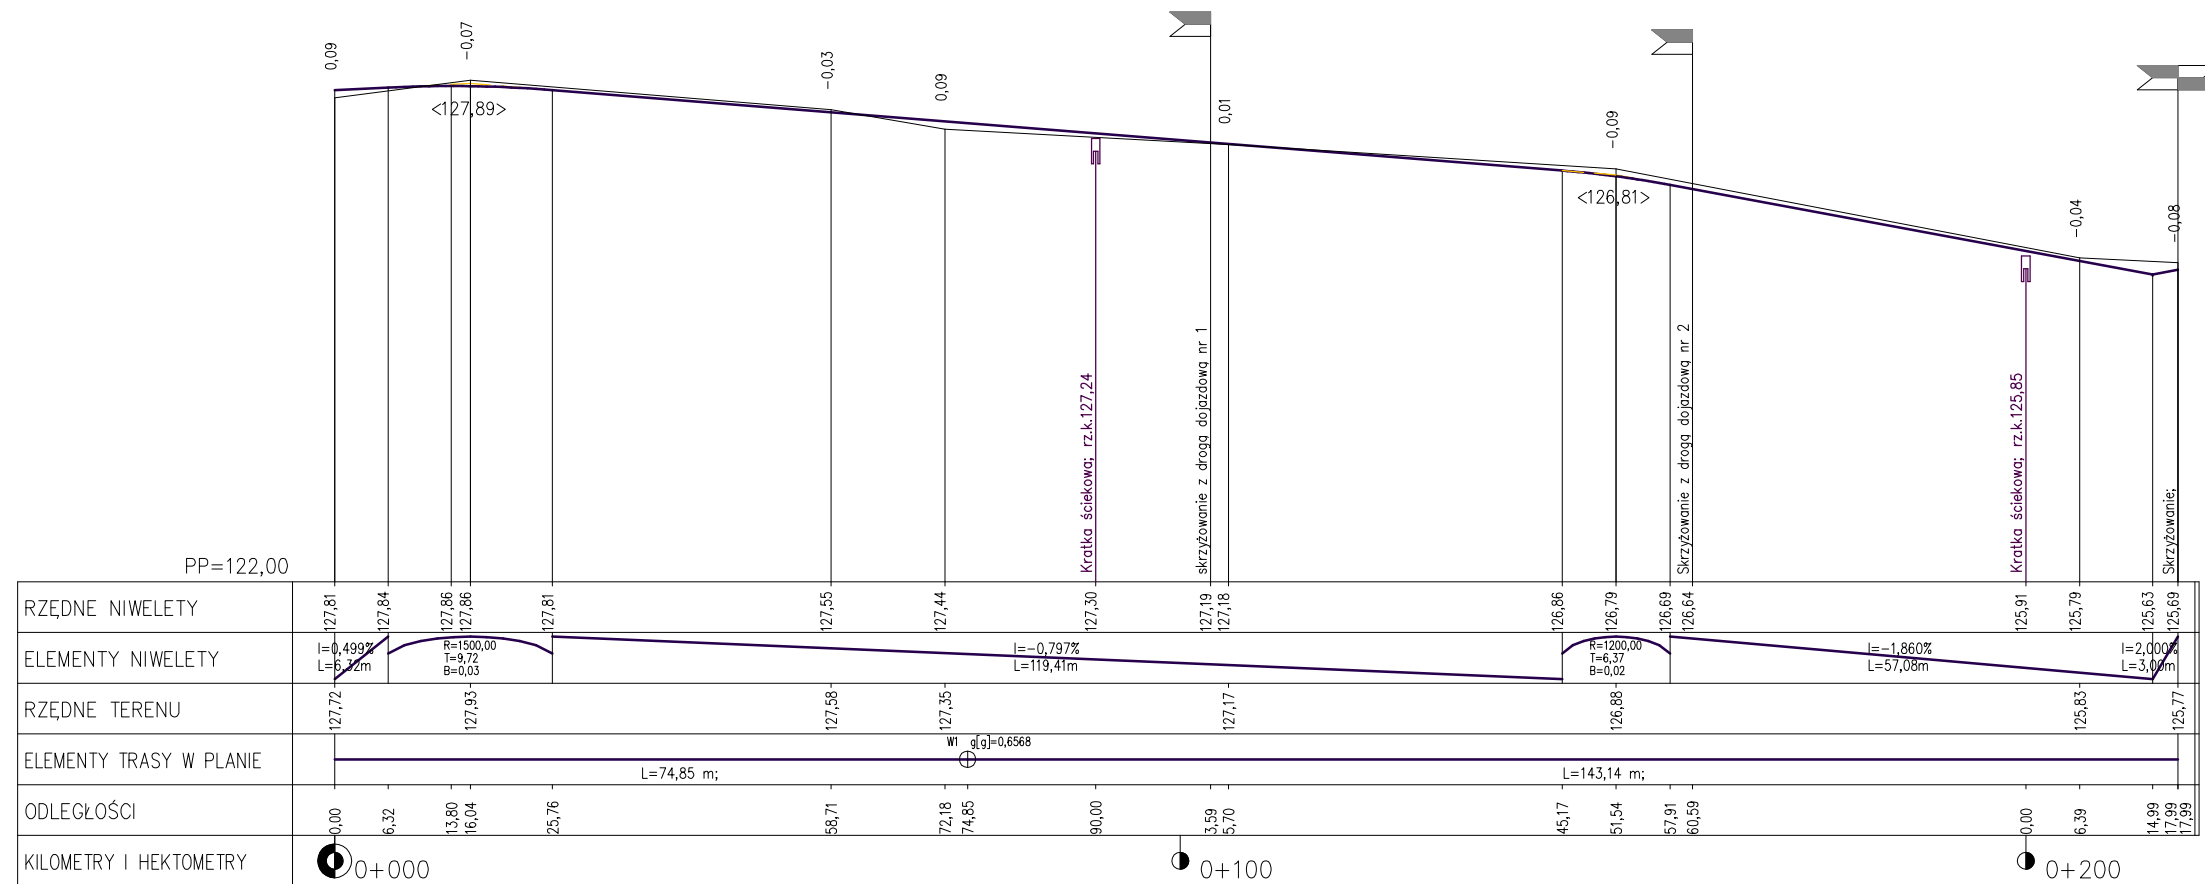

 Przedsiębiorstwo Projektowo-Inwestycyjne "DOMINO" s.c. Waldemar Paprocki, Krzysztof Zwornicki Łomża Al. Legionów 131; tel-fax. 086-2184379; e-mail: domino_sc@wp.pl		Nr DT 02/2007
Nazwa PROFIL PODŁUŻNY: - ul. Królowej Marysieńki (M0-M2)		Rysunek nr M-4/1
Obiekt Adres	Przebudowa układu drogowego Szczuczyn, ulice: Stodolna, Nadstawna, Pawełki, Osiedle Pawełki, Kr. Marysieńki, Kr. Jagiellonki, Ks. Pijarów, J. Pioli, J. Wągi, Wołodyjowskiego, oraz Falkowskiego, droga dojazdowa do wyspiska, droga do wsi Świdry Awissa.	Skala 1:50/500
Proj.	mgr inż. Adam Łazarski upr. proj. UAN 7342-30/92	DATA 07.2008
Oprac.	mgr inż. Paweł Świdorski	DATA 07.2008
Nazwisko i imię		PODPIS