


ul. KRÓLEWEJ MARYSIEŃKI (M3-M6)

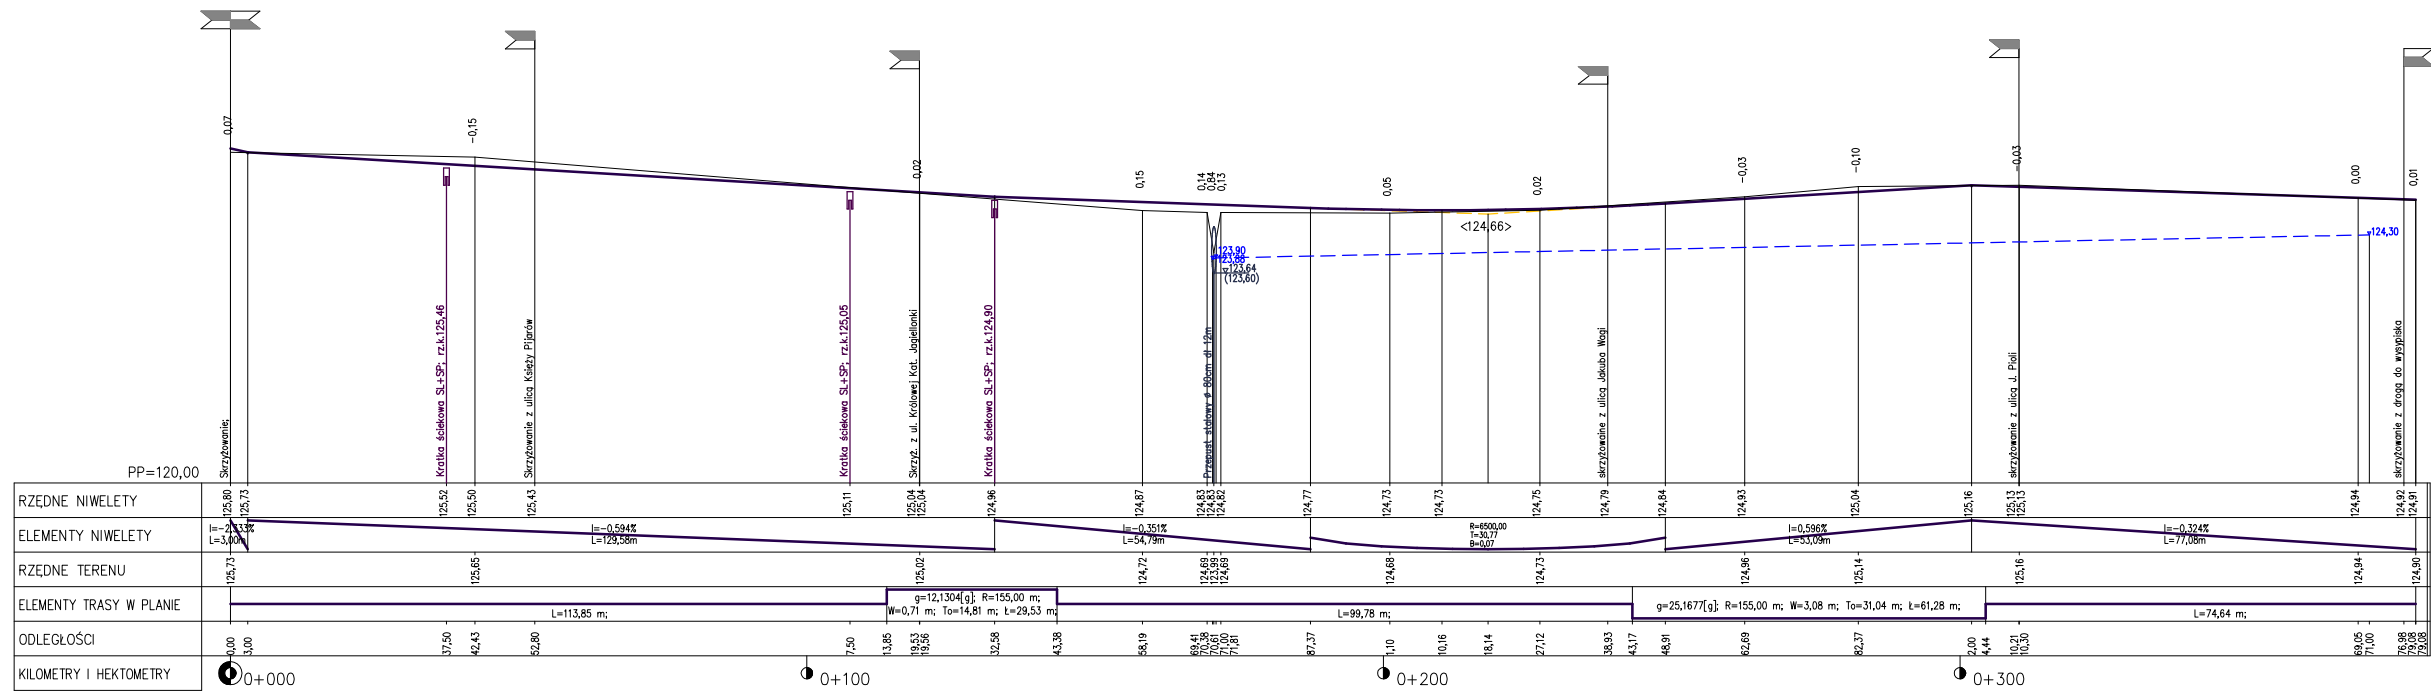

OZNACZENIA:

--- - prawy rów

RZĘDNE NIWELETY	125,71 125,80 125,73
ELEMENTY NIWELETY	$i=0,594\%$ $L=23,36$
RZĘDNE TERENU	125,71 125,65 125,60
ELEMENTY TRASY W PLANIE	$L=113,85$ m;
ODLEGŁOŚCI	0,00 3,00 37,50 42,43 62,80 7,50 13,85 19,53 30,28 43,38 86,19 68,41 70,29 71,00 71,28 87,37 1,10 10,16 18,14 27,12 38,83 43,17 46,91 62,69 82,37 2,00 4,44 10,21 10,30
KILOMETRY I HEKTOMETRY	0+000

		Nr DT
Przemysłowe Projektowo-Inwestycyjne "DOMINO" s.c. Waldemar Paprocki, Krzysztof Zwornicki Komda Al Legionów 131; tel+fax: 088-2184372; e-mail: domino_sc@wp.pl		02/2007
Nazwa PROFIL PODŁUŻNY: - ul. Królowej Marysieńki (M3-M6)		Rysunek nr
M-4/2		Skala
1:50/500		
Obiekt	Przebudowa układu drogowego	
Adres	Szczuczyn, ulica: Stodólna, Nadstawa, Pasek, Olszka Pawełki, W. Marysieńki, Kz. Jagiellońki, Kz. Piłsudski, J. Piłsudski, J. Węgi, Wolodyjowskiego, oraz Falkowskiego, droga dojazdowa do wysypiska, droga do wsi Świdry Awlesa.	
Nazwisko i Imię		DATA
Proj.	mgr inż. Adam Łazarski	07.2008
Oprac.	mgr inż. Paweł Świdarski	07.2008