


ul. PAWEŁKI (WO-W2)

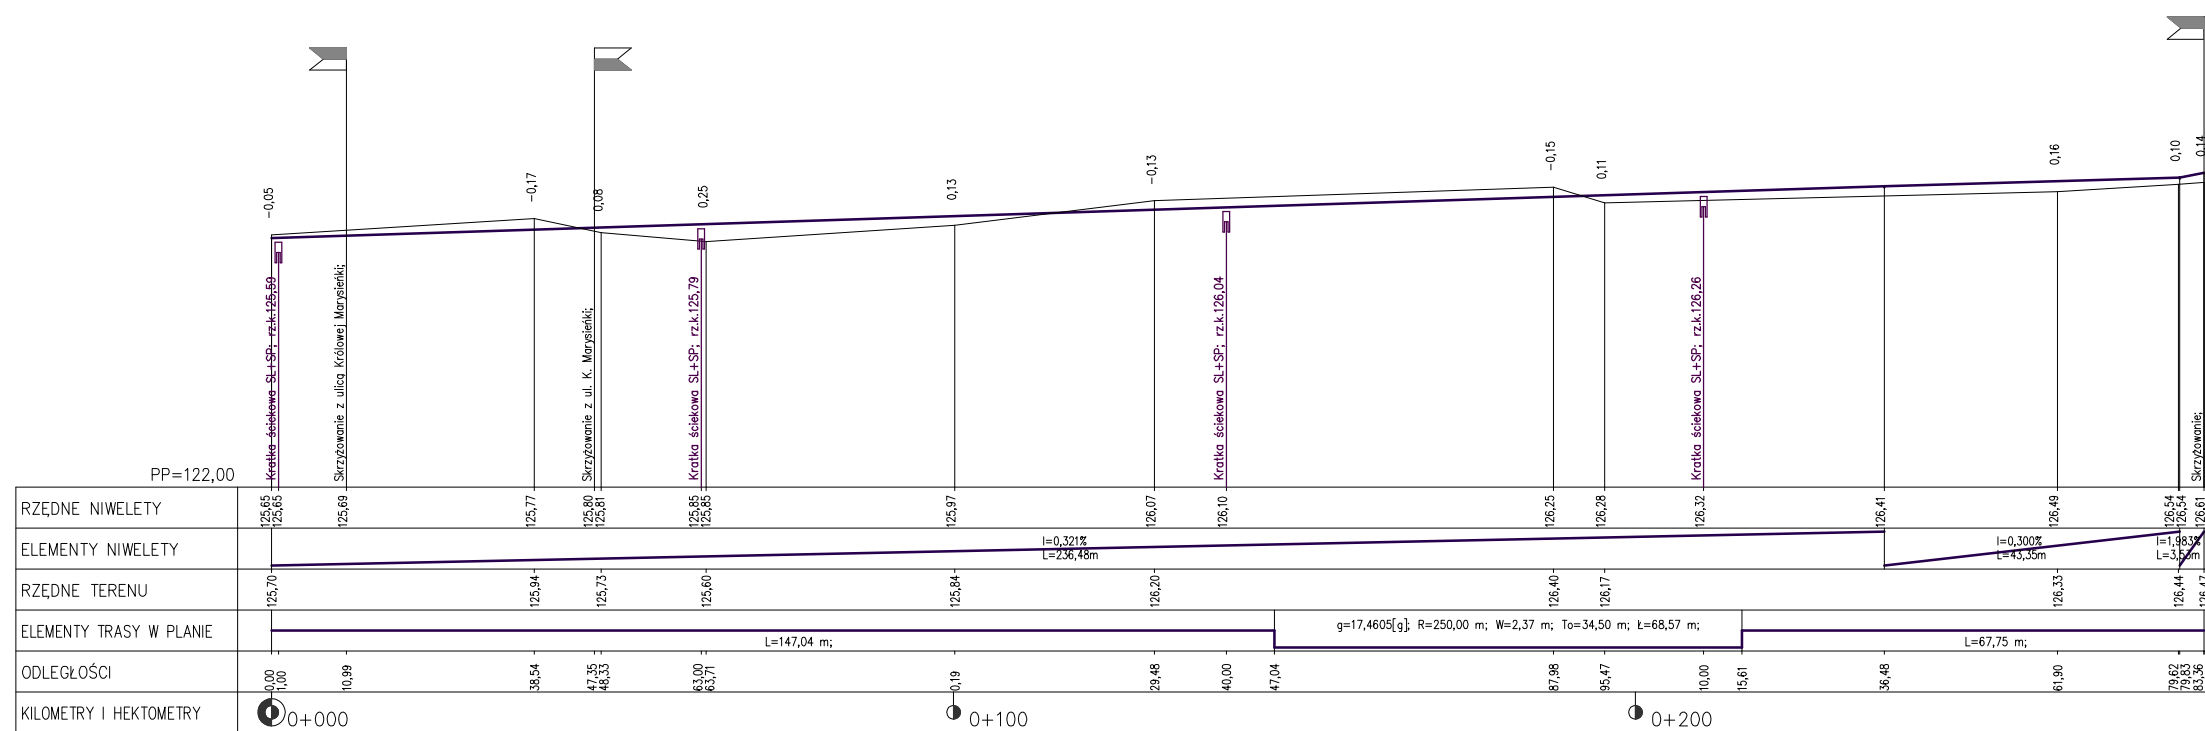

Przedsiębiorstwo Projektowo-Inwestycyjne "DOMINO" s.c. Waldemar Paprocki, Krzysztof Zwomicki <small>Komża Al. Legionów 131; tel-fax: 086-2164378; e-mail: domino_sc@wp.pl</small>		Nr DT 02/2007
Nazwa PROFIL PODŁUŻNY - ul. Pawelki (WO-W2)		Rysunek nr W-4
Obiekt Przebudowa układu drogowego		Skala 1:50/500
Adres Szaszczany, ulica: Stodarna, Nadstawa, Pawelki, Osiedle Pawelki, Kr. Marysielki, Kr. Jagielonki, Ka. Piarów, J. Pioli, J. Wagi, Wołodyjowskiego, oraz Falkowskiego, droga dojazdowa do wystąpiła, droga do wsi Świdry Awissa.		
Nazwisko i imię mgr inż. Adam Łazarzski		DATA 07.2008
Proj. mgr inż. UAN 7342-30/92		PODPIS
Oprac. mgr inż. Paweł Świdorski		07.2008