
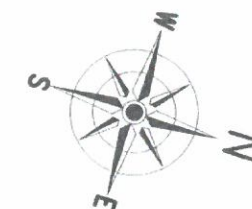


SCHEMAT ROZKŁADU POMIESZCZEŃ NA PIĘTRZE ŚWIETLICY WIEJSKIEJ WE WSI ŚWIDRY AWISSA
Właściciel Gmina i Miasto Szczuczyn.

Skala 1 : 100.

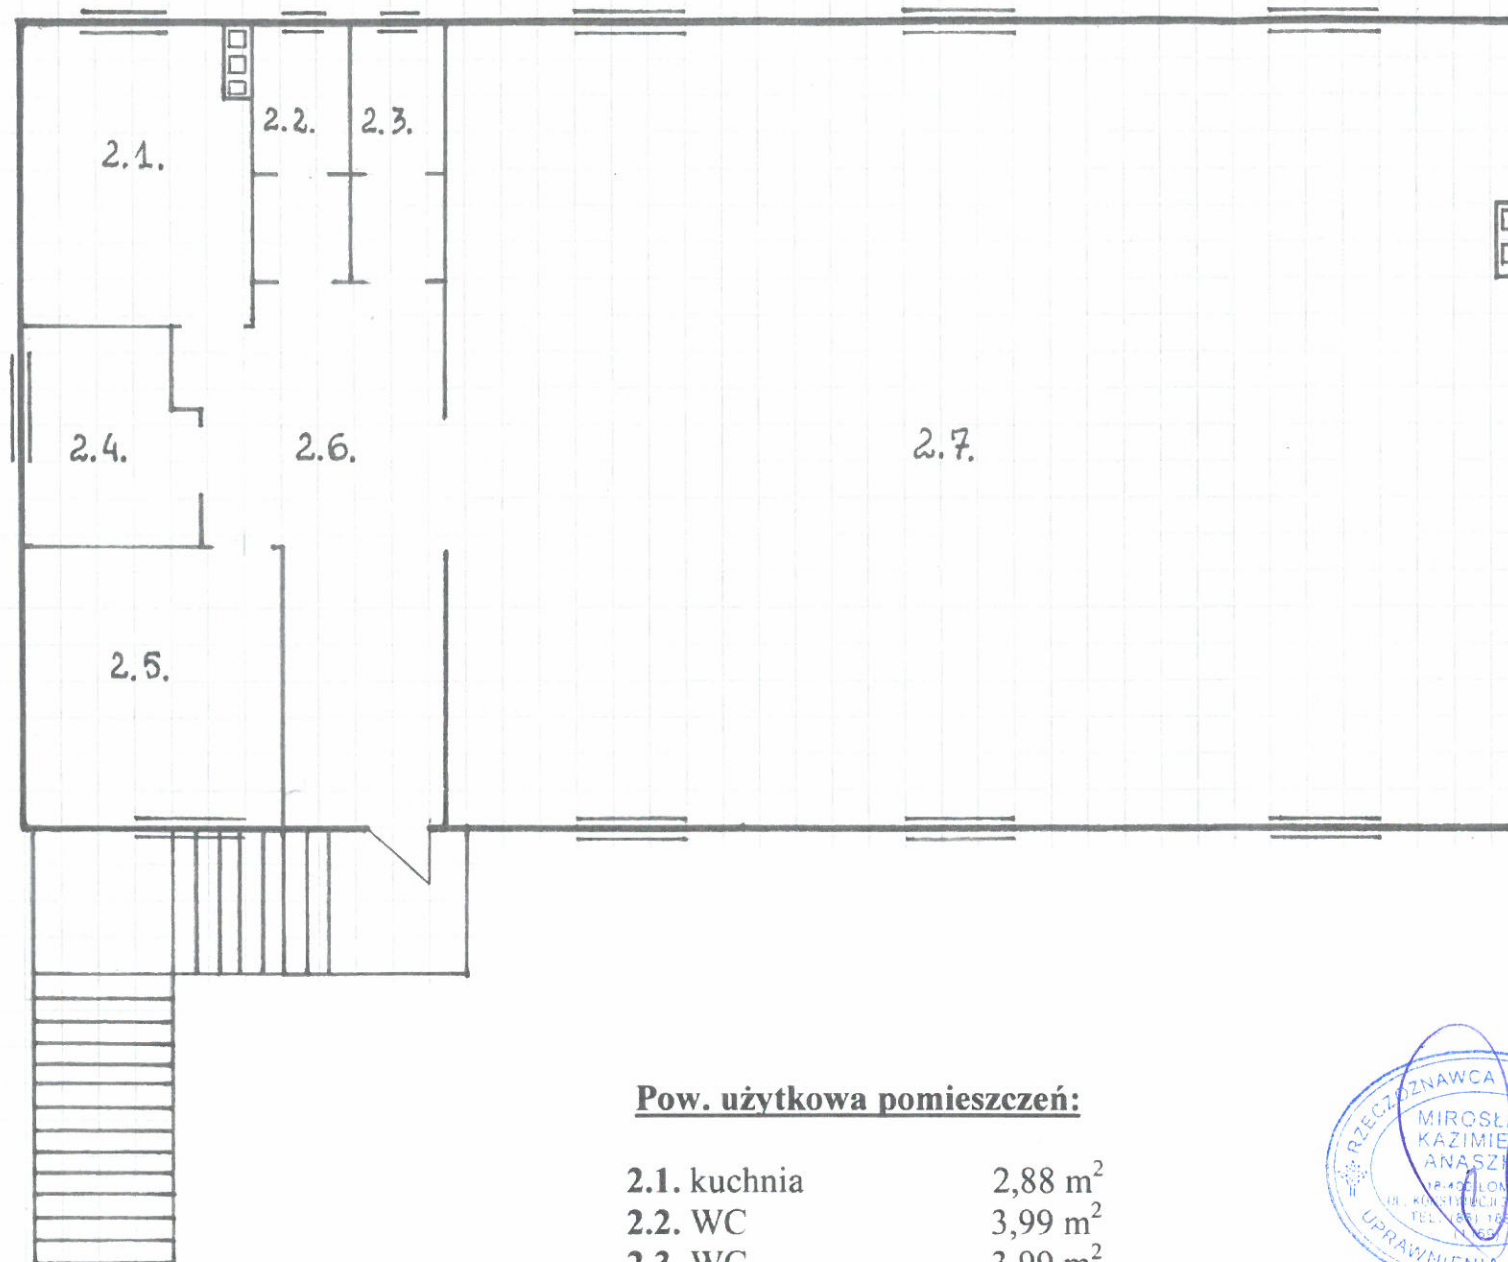

Pow. użytkowa pomieszczeń:

2.1. kuchnia	2,88 m ²
2.2. WC	3,99 m ²
2.3. WC	3,99 m ²
2.4. szatnia	6,60 m ²
2.5. biblioteka	13,37 m ²
2.6. korytarz	18,35 m ²
2.7. sala świetlicowa	168,57 m ²

Razem: 227,17 m²

