




Przekrój normalny drogi powiatowej klasy Z

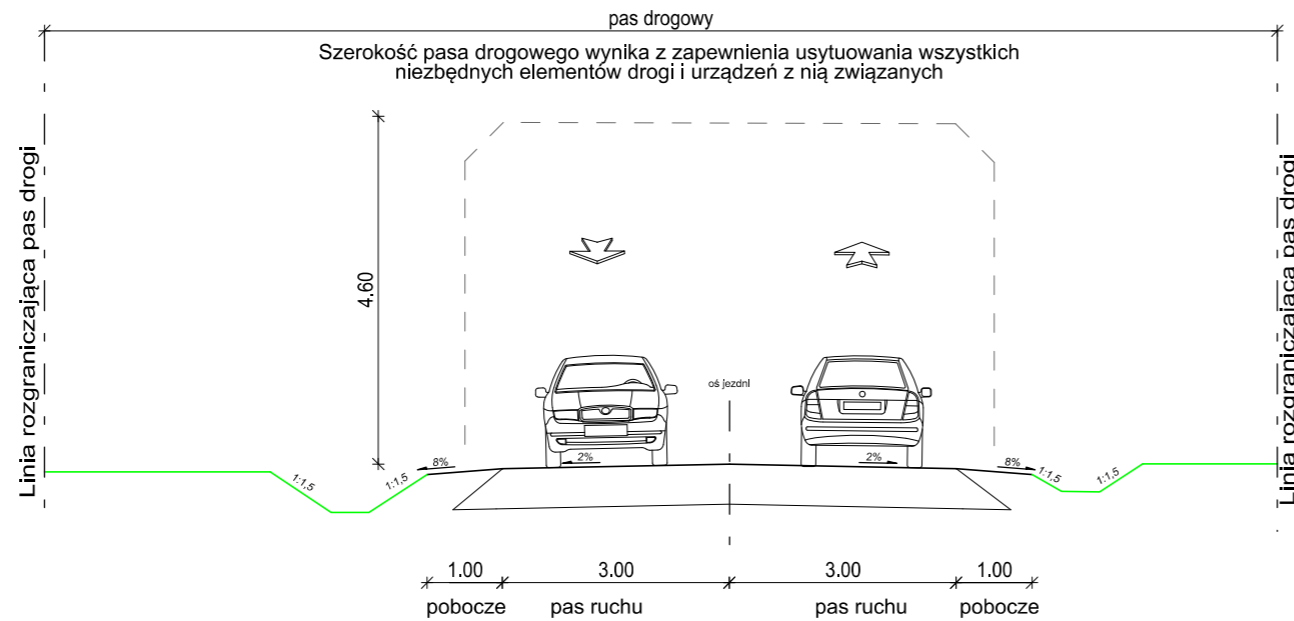

Przekrój normalny drogi gminnej klasy L lub D

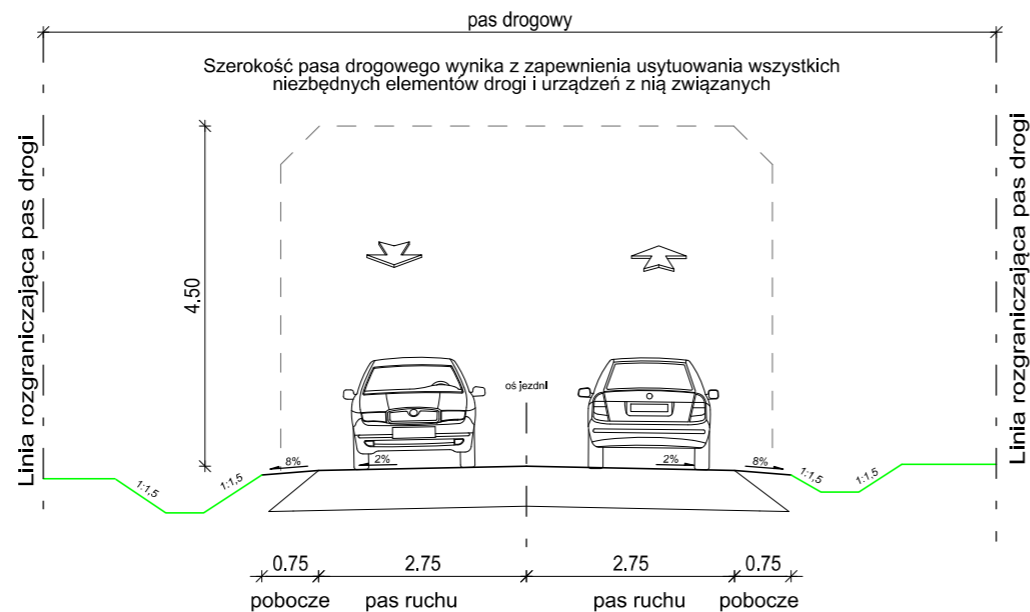

Przekrój normalny jezdni dodatkowej

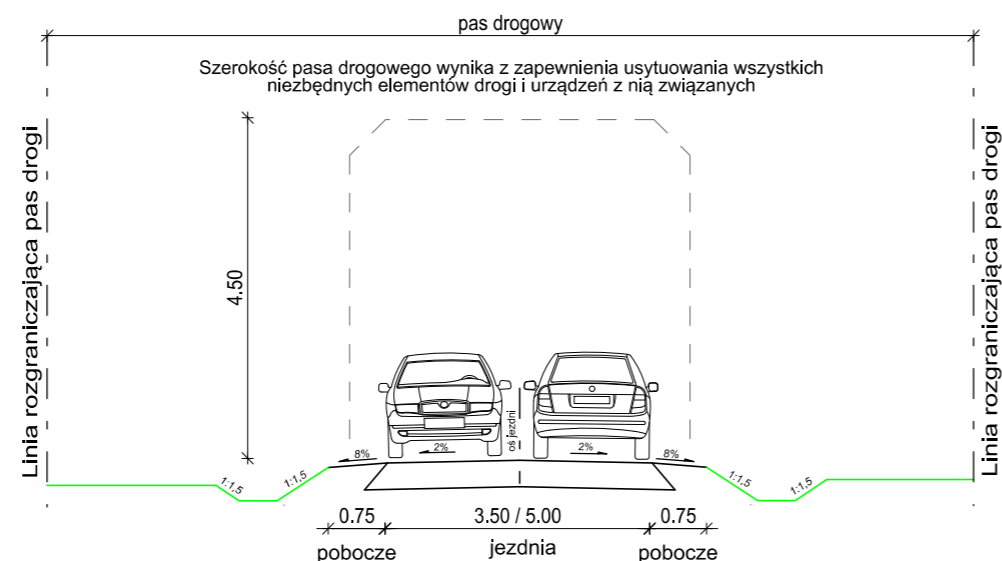


Zamawiający:



**Generalna Dyrekcja
Dróg Krajowych i Autostrad**

Oddział w Białymstoku
ul. Zwycięstwa 2
15-703 Białystok
Tel.: 85 664 58 50
Fax: 85 651 37 83

Jednostka projektowa:

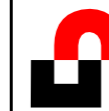

Schuessler-Plan

Schuessler-Plan Inżynierzy Sp. z o.o.
Al. Jerozolimskie 96
00-807 Warszawa
warszawa@schuessler-plan.com
Tel.: 022 41 91 400
Fax: 022 41 91 401

Nazwa przedsięwzięcia:

Studium Techniczno - Ekonomiczno - Środowiskowe
drogi krajowej nr S16 na odcinku: Etk - Knyszyn
wraz z analizą i prognozą ruchu oraz materiałami
do wniosku o wydanie decyzji środowiskowej

Zespół autorski:

mgr inż. Benedykt Bilkiewicz nr upr. PIIB Nr 24(2)/10
mgr inż. Rafał Bielicki nr upr. MAZ/0398/PO/OD/0
mgr inż. Iwona Cholińska nr upr. MAZ/01/2019/019
mgr inż. Andrzej Piñaha nr upr. W/01/02/POOM/07
mgr inż. Paweł Sawczuk

Nazwa etapu:

Studium Techniczno - Ekonomiczno - Środowiskowe

Nr etapu:

V

Nazwa tomu:

CZĘŚĆ TECHNICZNA - DROGOWA

Nr tomu:

TOM C

Nazwa rysunku:

Przekrój normalny

Nr rysunku:

6.9

Skala:

1:100

Data:

10.2020

Nazwa pliku:

S16-D-Przekroje_normalne.dgn

WERSJA ROBOCZA