


RZUT PARTERU w skali 1 : 100

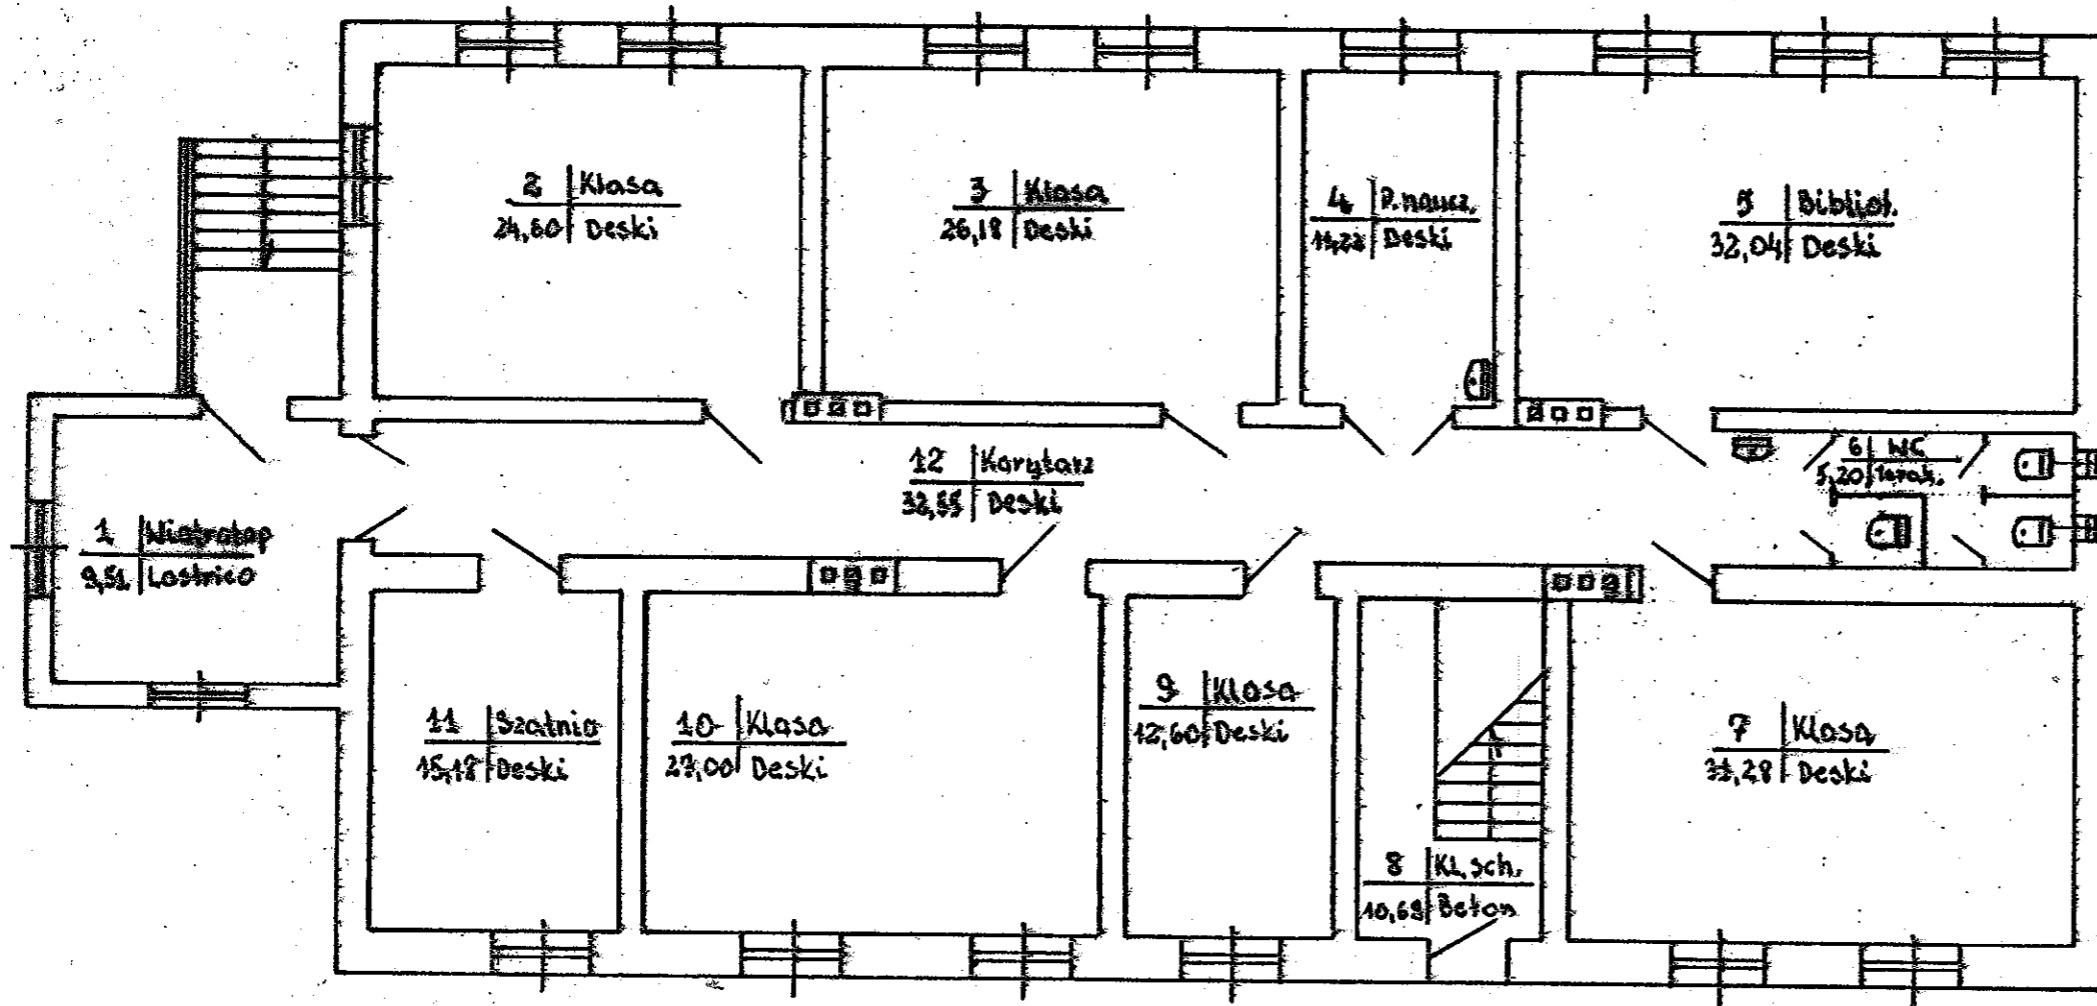

Powierzchnia użytkowa:

1. Wiatrołap	- 9,51 m ²
2. Klasa	- 24,60 m ²
3. Klasa	- 26,18 m ²
4. P. nauczyciel.	- 11,22 m ²
5. Biblioteka	- 32,04 m ²
6. WC (razem)	- 5,20 m ²
7. Klasa	- 31,28 m ²
8. Kl. schodowa	- 10,68 m ²
9. Klasa	- 12,60 m ²
10. Klasa	- 27,00 m ²
11. Szatnia	- 15,18 m ²
12. Korytarz	- 32,55 m ²

Ogółem: 238,04 m²

