



# Ul. Królowej Marysieńki (M0-M6)

PRZEKRÓJ NORMALNY  
000,00 - 094,49

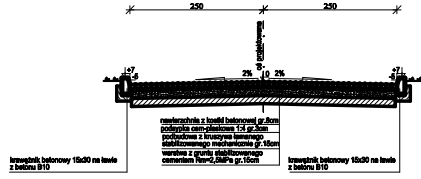


PRZEKRÓJ NORMALNY  
098,49 - 205,33

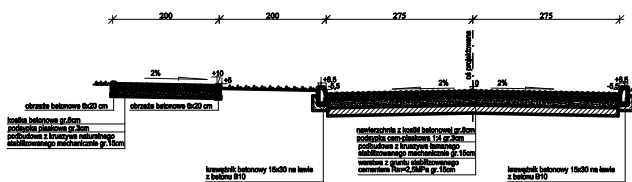


Nawiazanie i imię		DATA 07.2008
Proj.: mgr inż. Adam Łazarski opr. proj. UAN 7342-3092		PODPIS
Oprac.: mgr inż. Paweł Świdarski		07.2008

PRZEKRÓJ NORMALNY  
KM 0+003 - 0+155,38

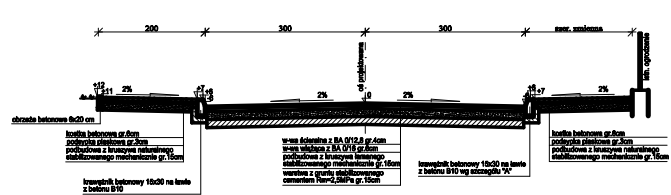


PRZEKRÓJ NORMALNY  
KM 0+205,70 - 0+347,56

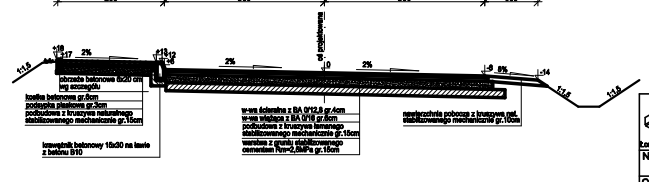


Nawiazanie i imię		DATA 07.2008
Proj.: mgr inż. Adam Łazarski opr. proj. UAN 7342-3092		PODPIS
Oprac.: mgr inż. Paweł Świdarski		07.2008

SZCZEGÓŁY KONSTRUKCYJNE ZJAZDÓW PRYWATNYCH

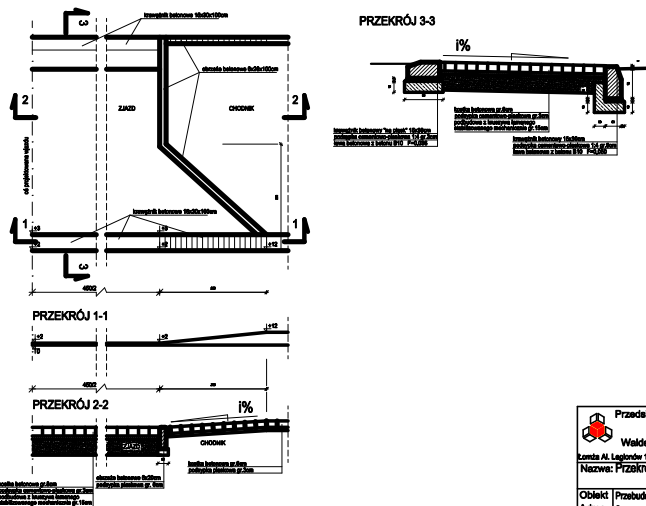


Nawiazanie i imię		DATA 07.2008
Proj.: mgr inż. Adam Łazarski opr. proj. UAN 7342-3092		PODPIS
Oprac.: mgr inż. Paweł Świdarski		07.2008

SZCZEGÓŁY KONSTRUKCYJNE RAMPY W OBREBIE PRZEJŚCIA DLA PIESZYCH

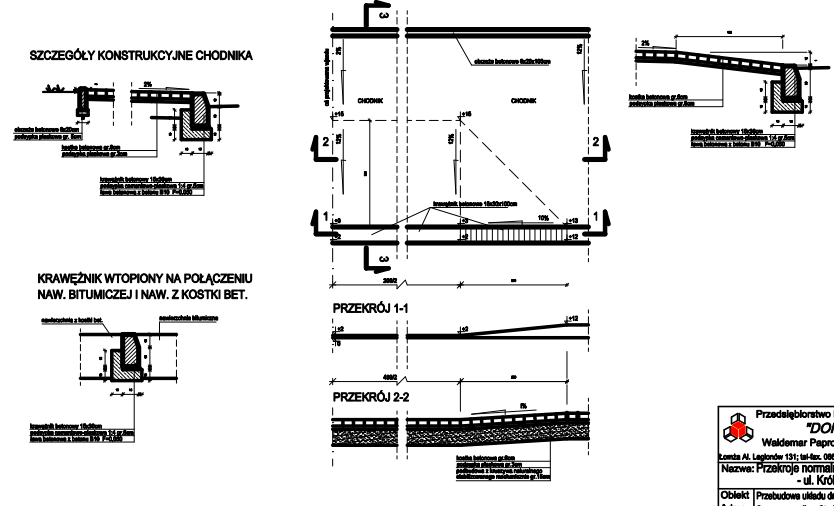


Nawiazanie i imię		DATA 07.2008
Proj.: mgr inż. Adam Łazarski opr. proj. UAN 7342-3092		PODPIS
Oprac.: mgr inż. Paweł Świdarski		07.2008

PRZEPUST STALOWY km 0+170,38  
WIDOK Z GÓRY

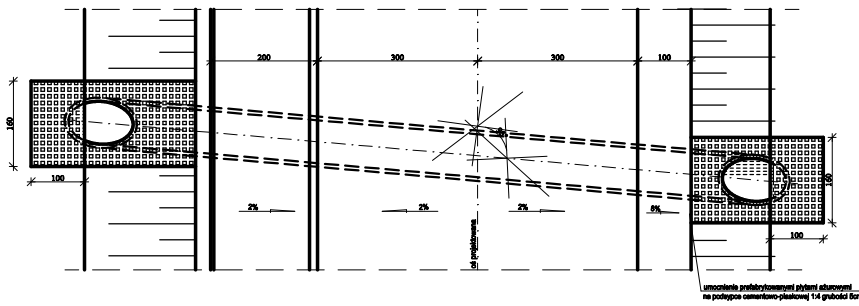


PRZEKRÓJ POPRZECZNY W OSI DRÓGI

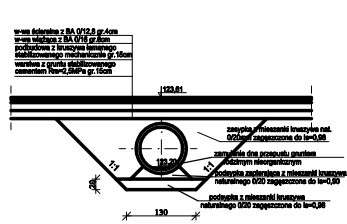


Nawiazanie i imię		DATA 07.2008
Proj.: mgr inż. Adam Łazarski opr. proj. UAN 7342-3092		PODPIS
Oprac.: mgr inż. Paweł Świdarski		07.2008

PRZEPUST STALOWY km 0+170,38

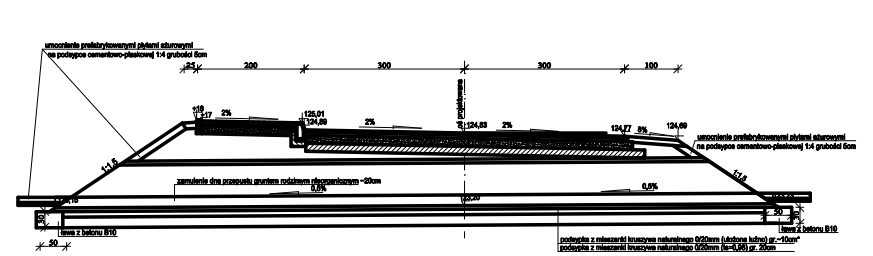

WIDOK Z PRZODU OD STRONY WLOTU

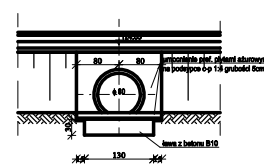


Nawiazanie i imię		DATA 07.2008
Proj.: mgr inż. Adam Łazarski opr. proj. UAN 7342-3092		PODPIS
Oprac.: mgr inż. Paweł Świdarski		07.2008