


Węzeł "Szczuczyn"

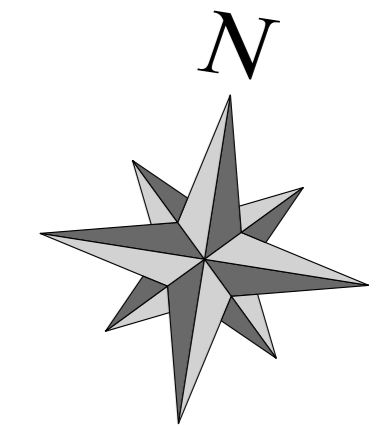

LA - W-1			
E	0.0000		
N	0.0000		
X	241.79	9	
R	65.0000	75.0000	
L	55.0000	76.8855	76.8855
A	59.7913	75.9369	69
H	1.9289	3.2535	3.2535
Xs	27.3367	38.1085	38.1085
r	26.93	32.63	32.63
x	54.0237	74.8899	74.8899
y	7.6578	12.8919	12.8919
I	0.0000	0.0000	
K	96.4631	103.3718	
KC		331.7264	
P	4.00%	3.00%	
D	0.8	0.7	

LD - W-1			
E	4653543.4899		
N	5868999.8136		
X	245.67	71.85	9
R	60.0000	70.0000	
L	55.0000	60.0000	60.0000
A	57.4458	64.9074	74
H	2.0650	2.1289	2.1289
Xs	27.3086	29.8173	29.8173
r	28.18	27.28	27.28
x	53.8558	58.9073	58.9073
y	8.2775	8.4396	8.4396
I	0.0000	0.0000	
K	82.1111	112.2512	
KC		309.3623	
P	4.00%	4.00%	
D	0.8	0.7	


LC - W-1			
E	0.0000		
N	0.0000		
X	245.67	70.0000	9
R	60.0000	70.0000	
L	55.0000	60.0000	60.0000
A	57.4458	64.9074	74
H	2.0650	2.1289	2.1289
Xs	27.3086	29.8173	29.8173
r	28.18	27.28	27.28
x	53.8558	58.9073	58.9073
y	8.2775	8.4396	8.4396
I	0.0000	0.0000	
K	82.1111	112.2512	
KC		309.3623	
P	4.00%	4.00%	
D	0.8	0.7	

LD - W-2			
E	4653758.4343		
N	5869015.7144		
X	105.43		9
R	67.0000		
L	60.5191	45.5503	
A	118.2314	63.6944	
H	2.2636	1.2850	
Xs	30.0710	22.6877	
r	19.78	5.74	
x	92.2959	27.0245	
y	8.8885	5.1189	
I	104.5257	98.0409	
K		57.9056	
KC		164.0077	
P	4.00%	4.00%	
D	0.8	0.8	

W-2			
E	4653044.3433		
N	5869918.5383		
X	109.08		9
R	1741.1500		
L	330.0000	330.0000	
A	758.0102	758.0102	
H	2.8652	2.8652	
Xs	164.9506	164.9506	
r	6.03	6.03	
x	329.7038	329.7038	
y	10.4175	10.4175	
I	2177.0837	2177.0837	
K		2853.4070	
KC		3313.407	
P		3.00%	

WD5 - W-1			
E	4653852.8847		
N	5869172.5830		
X	2.319		9
R	2800.0000		
L	50.8204		
K	101.6296		
P	2.00% - daszkowy		

Iewa jezdnia - W-2			
E	4653427.2288		
N	5869172.5830		
X	53.489		9
R	1757.1500		
L	1757.1500		
A	784.6174		
H	1476.0340		
K			
P	3.00%		

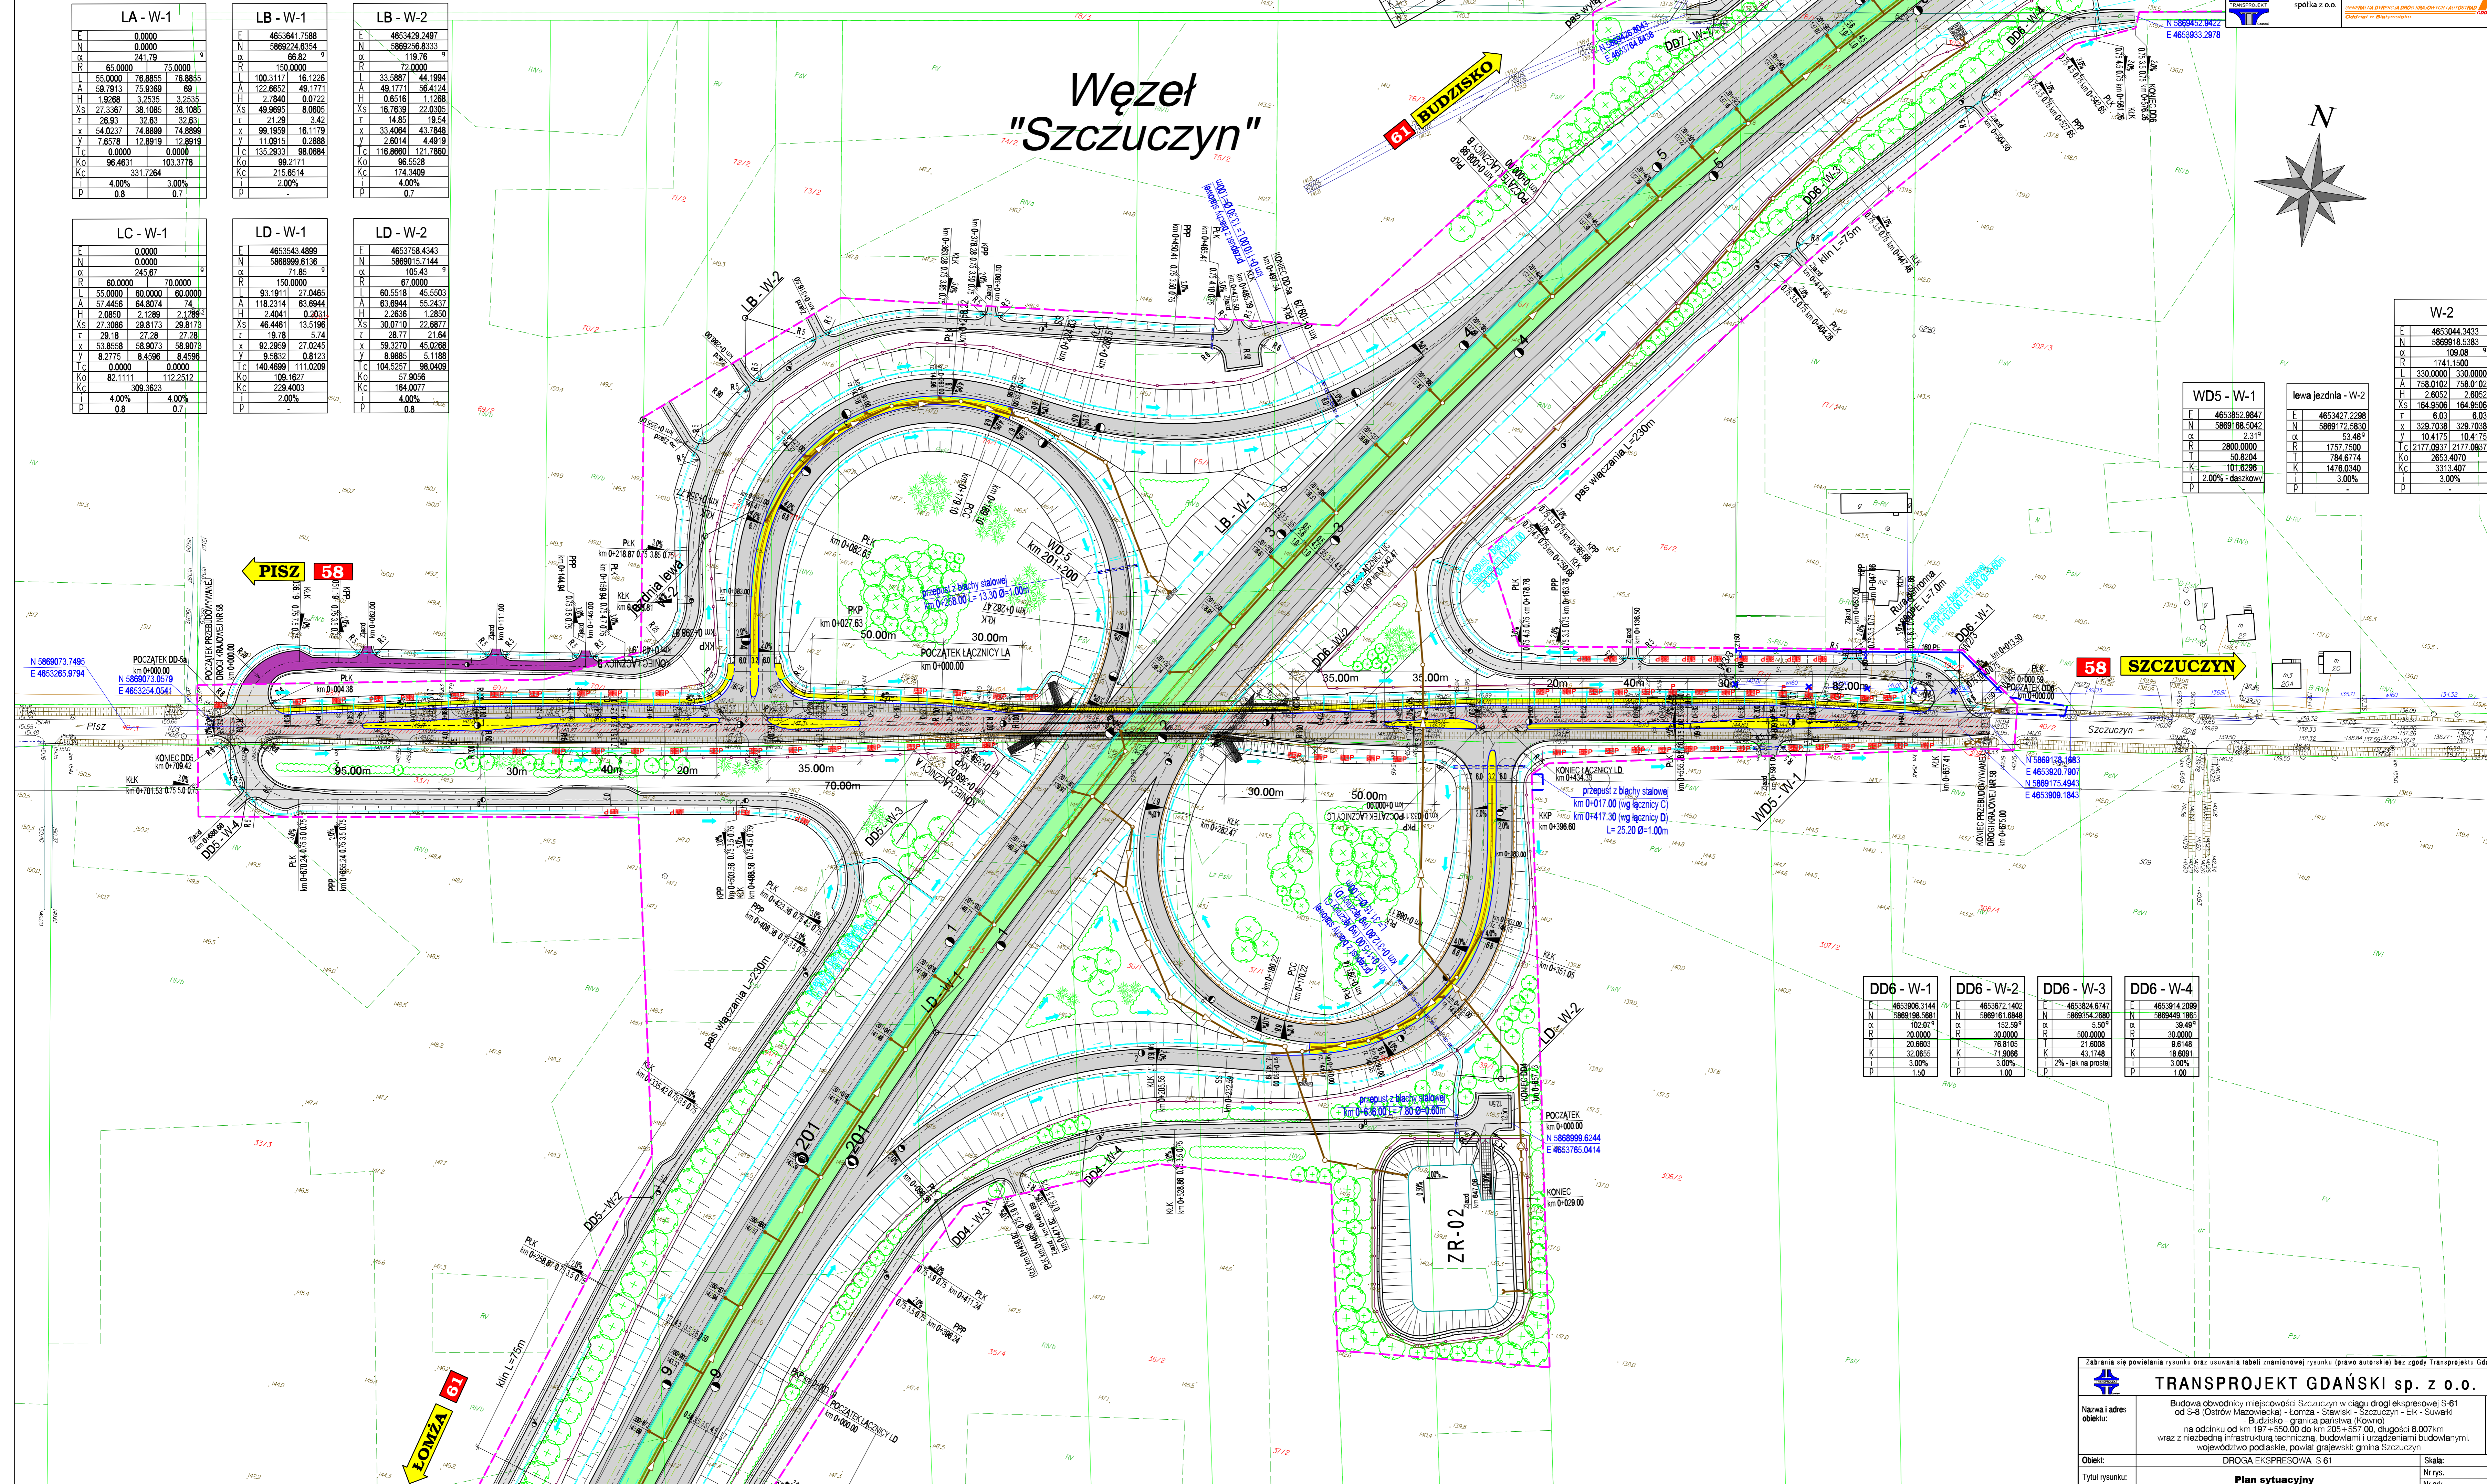

Zabrania się powielania rysunku oraz usuwania tabeli znamionowej rysunku (prow autorskie) bez zgody Transprojekt Gdański.

TRANSPROJEKT GDAŃSKI sp. z o.o.

Nazwa i adres obiektu: Budowa obwodnicy miejscowości Szczuczyn w ciągu drogi ekspresyjnej S-61 od S-8 (Ostrow Mazowiecki) - Łomża - Sławski - Szczuczyn - Etk - Suwałki - Budzisko - granica państwa (Kowno) na odcinku od km 197+550.00 do km 205+557.00, długości 8 007m wraz z niezbędną infrastrukturą techniczną, budowlanymi i urządzeniami budowlanymi, województwo podlaskie, powiat grajewski, gmina Szczuczyn.

Obiekt: DROGA EKSPRESYJNA S 61

Tytuł rysunku: **Plan sytuacyjny**

Skala: 1: 1000

Nr rys.: 2

Nr ark.: 4

Nr proj.: PD-74/PWD